


正面図 S = 1/30


側面図 S = 1/30

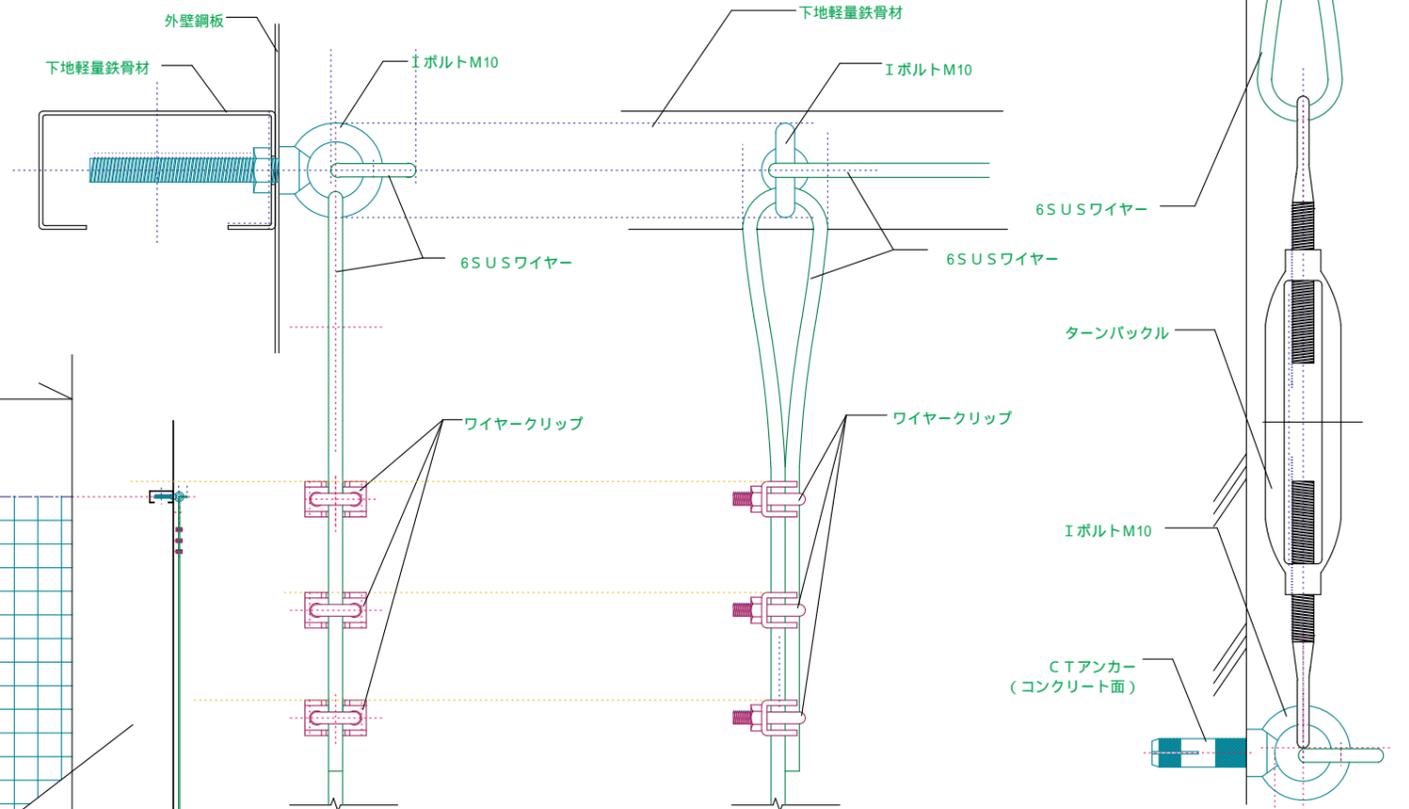

ネット下地詳細図 (側面)

ネット下地詳細図 (正面)

ネット下地詳細図 (基礎部)

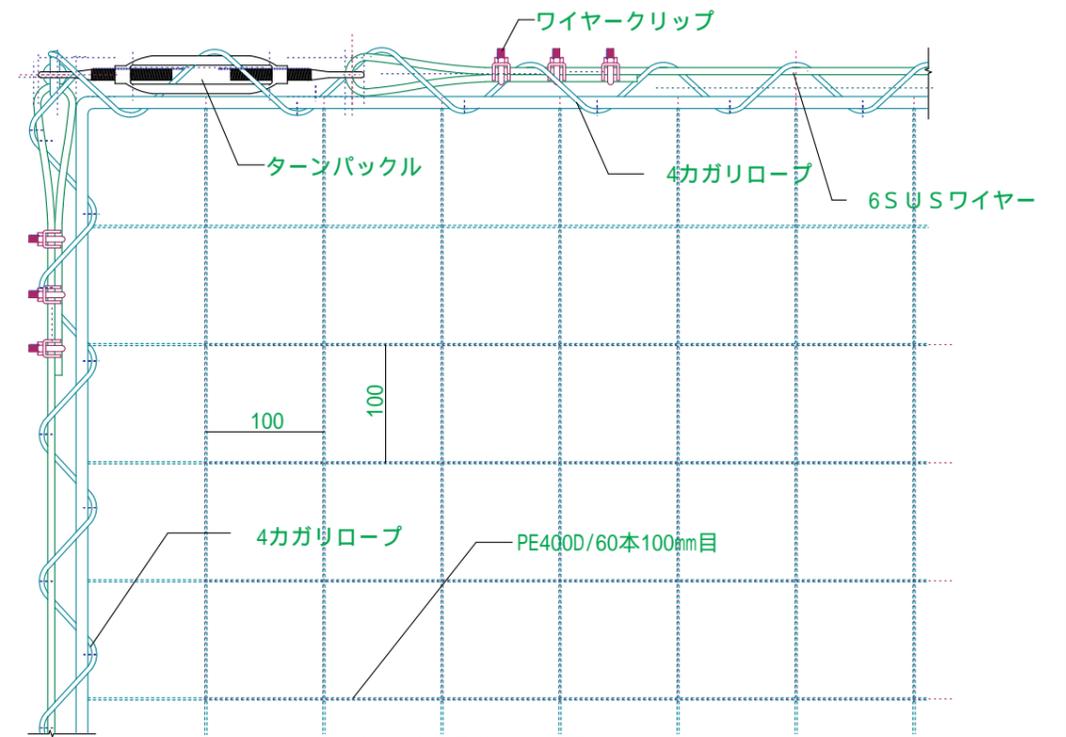

ネット部分詳細図 S = 1/6